


# PROPOSTA PALAZZINA B GENNAIO 2020

## PIANTA PIANO TERRA

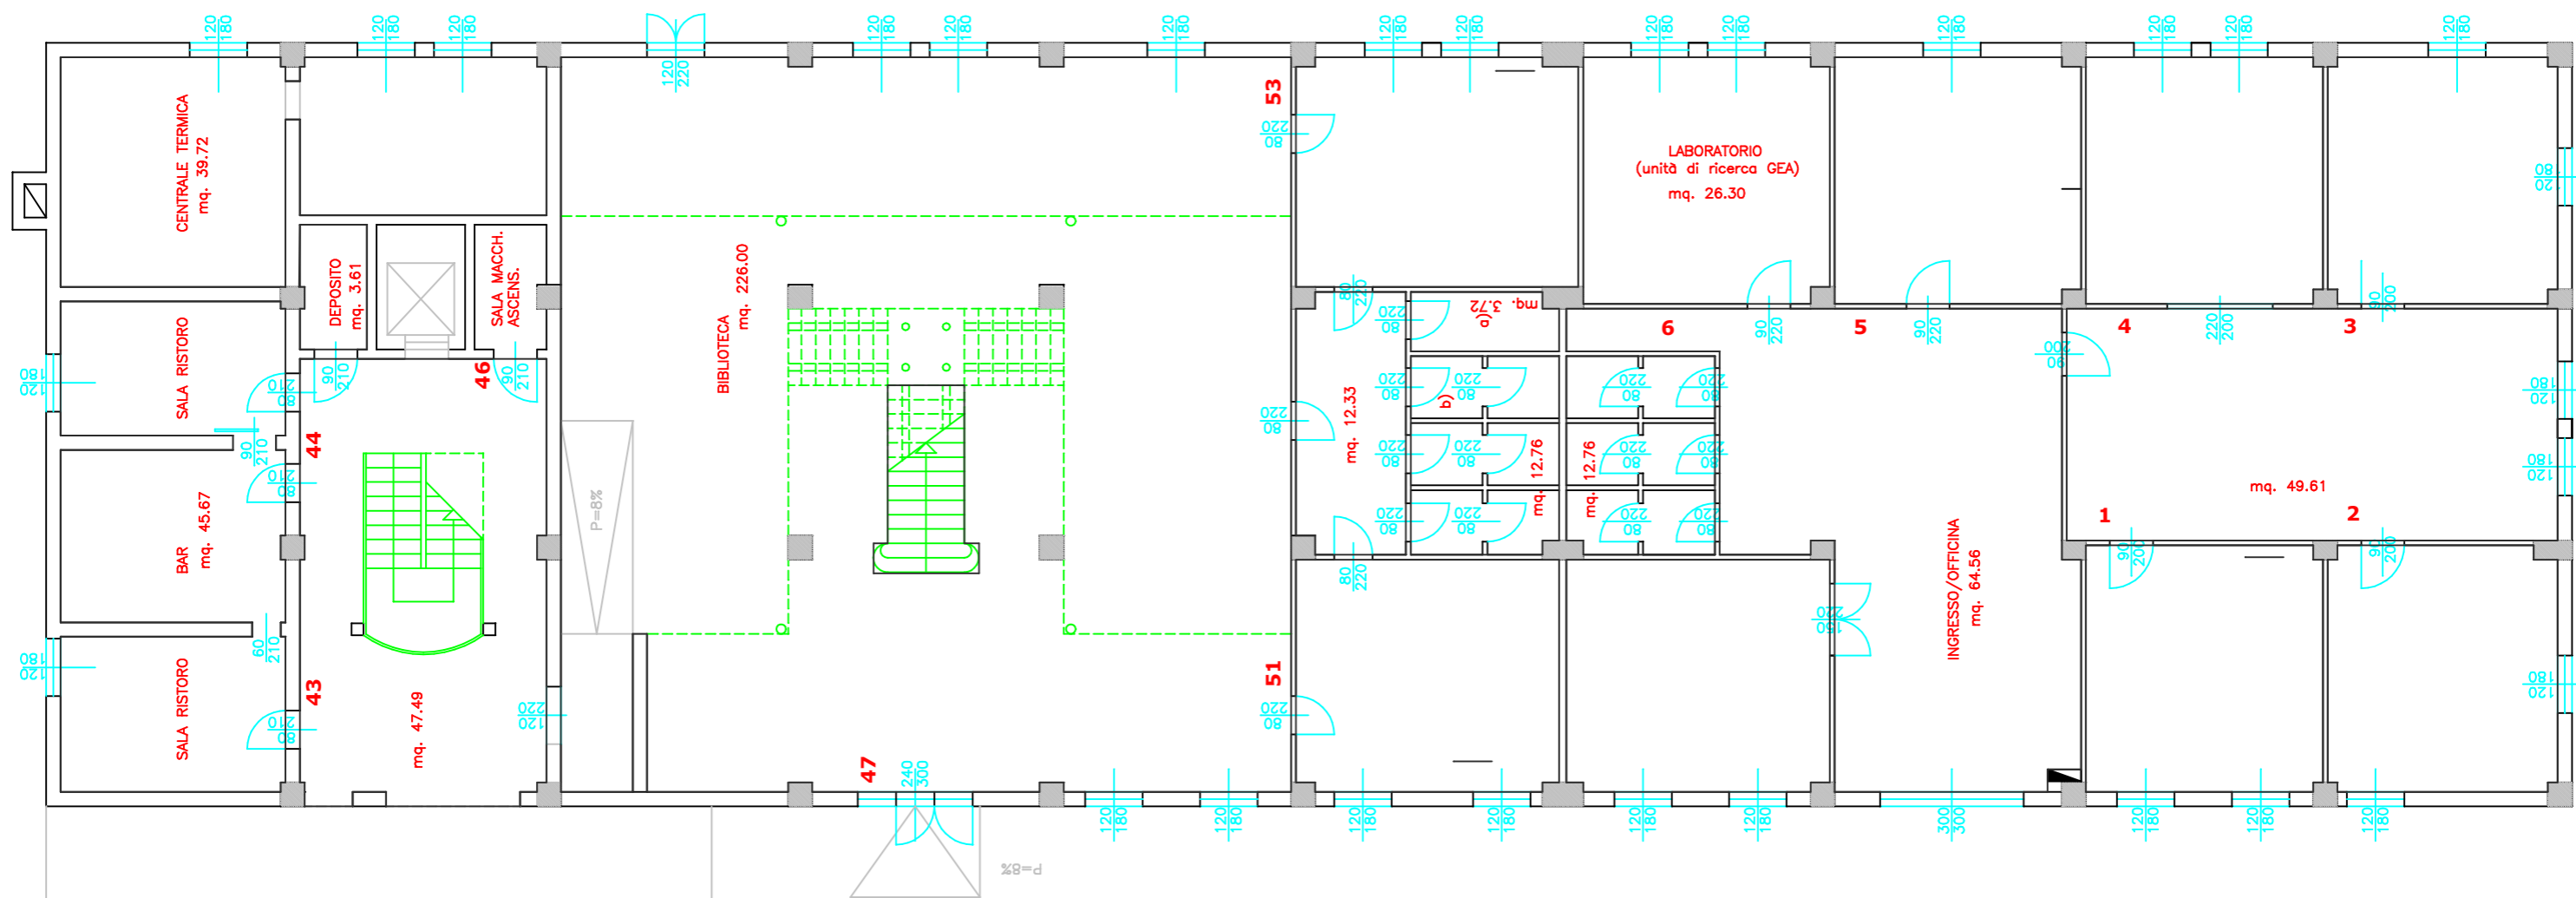

- ST
- DRU
- IRI
- GEO